
2021-01-12 163044

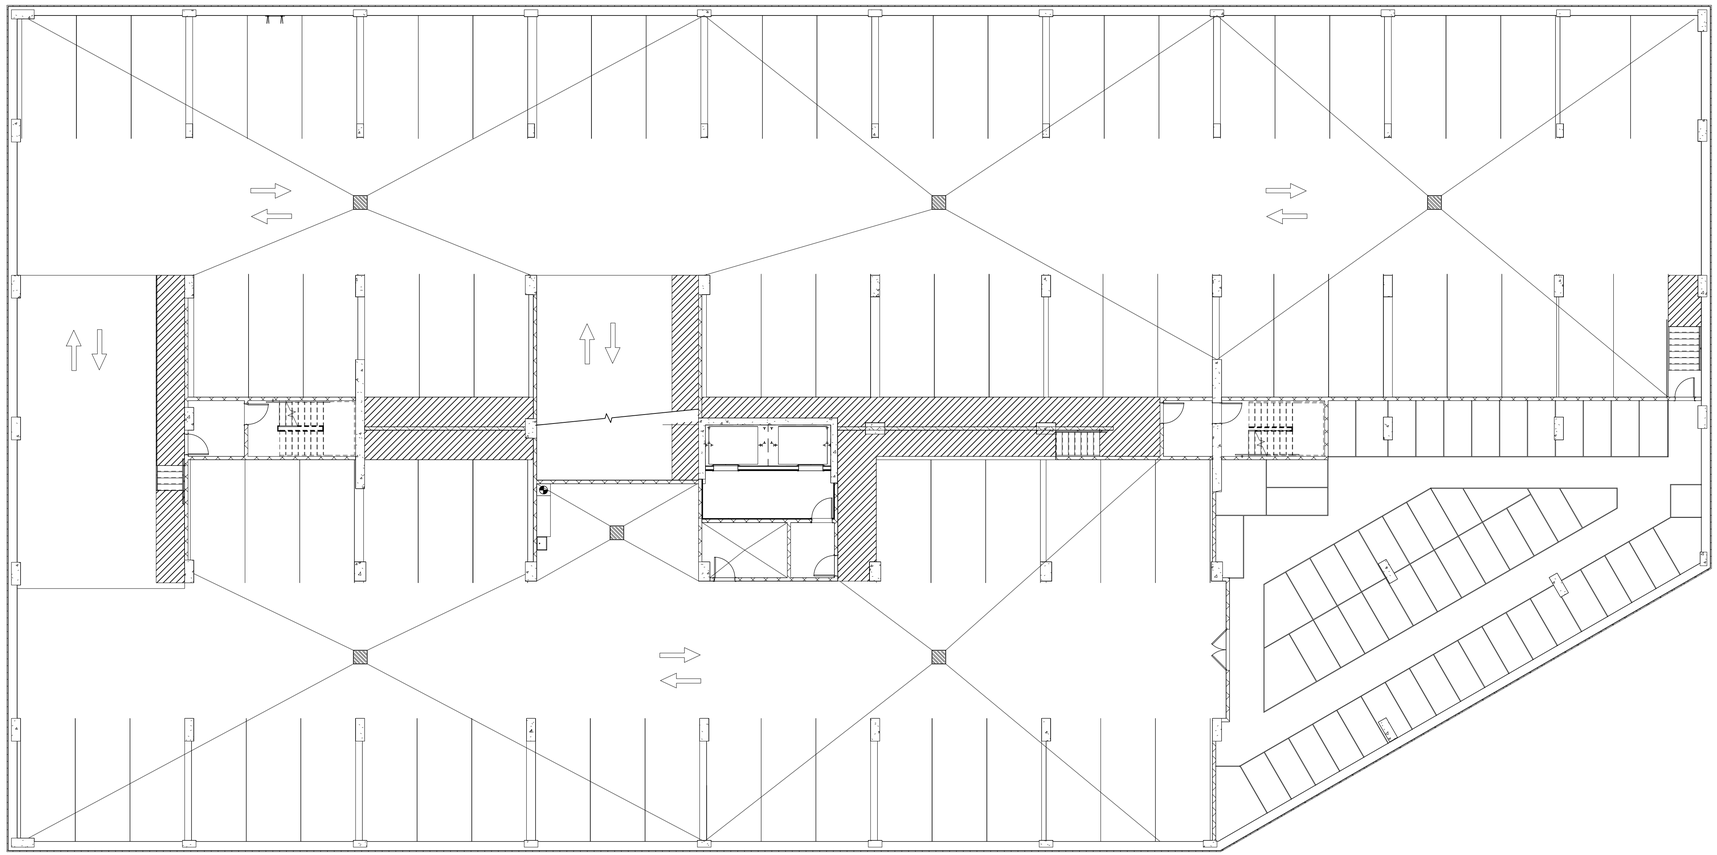

1 A-198 SOUS-SOL 2 ÉCHELLE: 3/32" = 1'-0"

LÉGENDE DE PLANCHER

- CÉRAMIQUE
- PLANCHER CAOUTCHOUTÉ
- PLANCHER DE BOIS
- TAPIS
- DALLE DE TERRASSE
- CIRCULATION PIéTON
- PLANCHER VINYLE

PRENDRE NOTE QUE LES SYMBOLES CI-DESSOUS PEUVENT AVOIR ÉTÉ RÉDUITS OU AGRANDIS À DES FINS DE PRÉSENTATION

NOTES GÉNÉRALES STATIONNEMENTS

1. VOIR PAGE A-080
2. PEINDRE EN X TOUTES LES COLONNES SUR UNE HAUTEUR DE 4'-0"
3. PRÉVOIR DU LIGNAGE AU SOL POUR LA CIRCULATION
4. TOUS LES MURS EXTÉRIEURS AU REZ-DE-CHAUSSÉE SERONT EN COLOMBAGES DE 6" AVEC 6" D'ISOLANT.

tla architectes

tla-architectes.com

TLA - SIèGE SOCIAL
2372, boul. St-Martin est
Laval (Québec) H7E 5A4
450 629-9992
450 629-9994
info@tla-architectes.com

TLA - RIVE-NORD
11700, rue de l'Avenir, bureau 202
Mirabel (Québec) J7J 0G7
450 434-9992
450 629-9994
infoRN@tla-architectes.com

{des idées qui prennent de l'espace}

Sceaux

Consultants

DESJARDINS EXPERTS CONSEILS

sylvain Parr & associés inc.

#	Date	Description

POUR CCU
Ne peut servir pour construction

Client

LE M BOISBRIAND cœur de nature

MAGMA UNE FILIALE DE FORMA+

Référence

Titre

PLAN DE CONSTRUCTION - SOUS-SOL 2


Dessiné **Équipe TLA**	*Discipline* **Architecture**
Vérifié **D.G.**	*Échelle* **3/32" = 1'-0"**
Approuvé **M.L.**	*Date* **2020-12-18**
Chargé de projet **D.Goulet**	*Page* de **01**
	Feuille ***A-198***

BIM 360://20-310 - M Boisbriand/20-310_M Boisbriand (R2020).rvt

ARCH D 24"X36" (A1)

Toutes les dimensions devront être prises et vérifiées avant de commencer les travaux. Aucune dimension ne doit être mesurée sur les plans imprimés. Le contenu de ce document est une propriété intellectuelle de TLA Architectes. Aucune utilisation totale ou partielle ne peut être faite sans l'autorisation écrite de son auteur.

2021-01-12 16:30:50

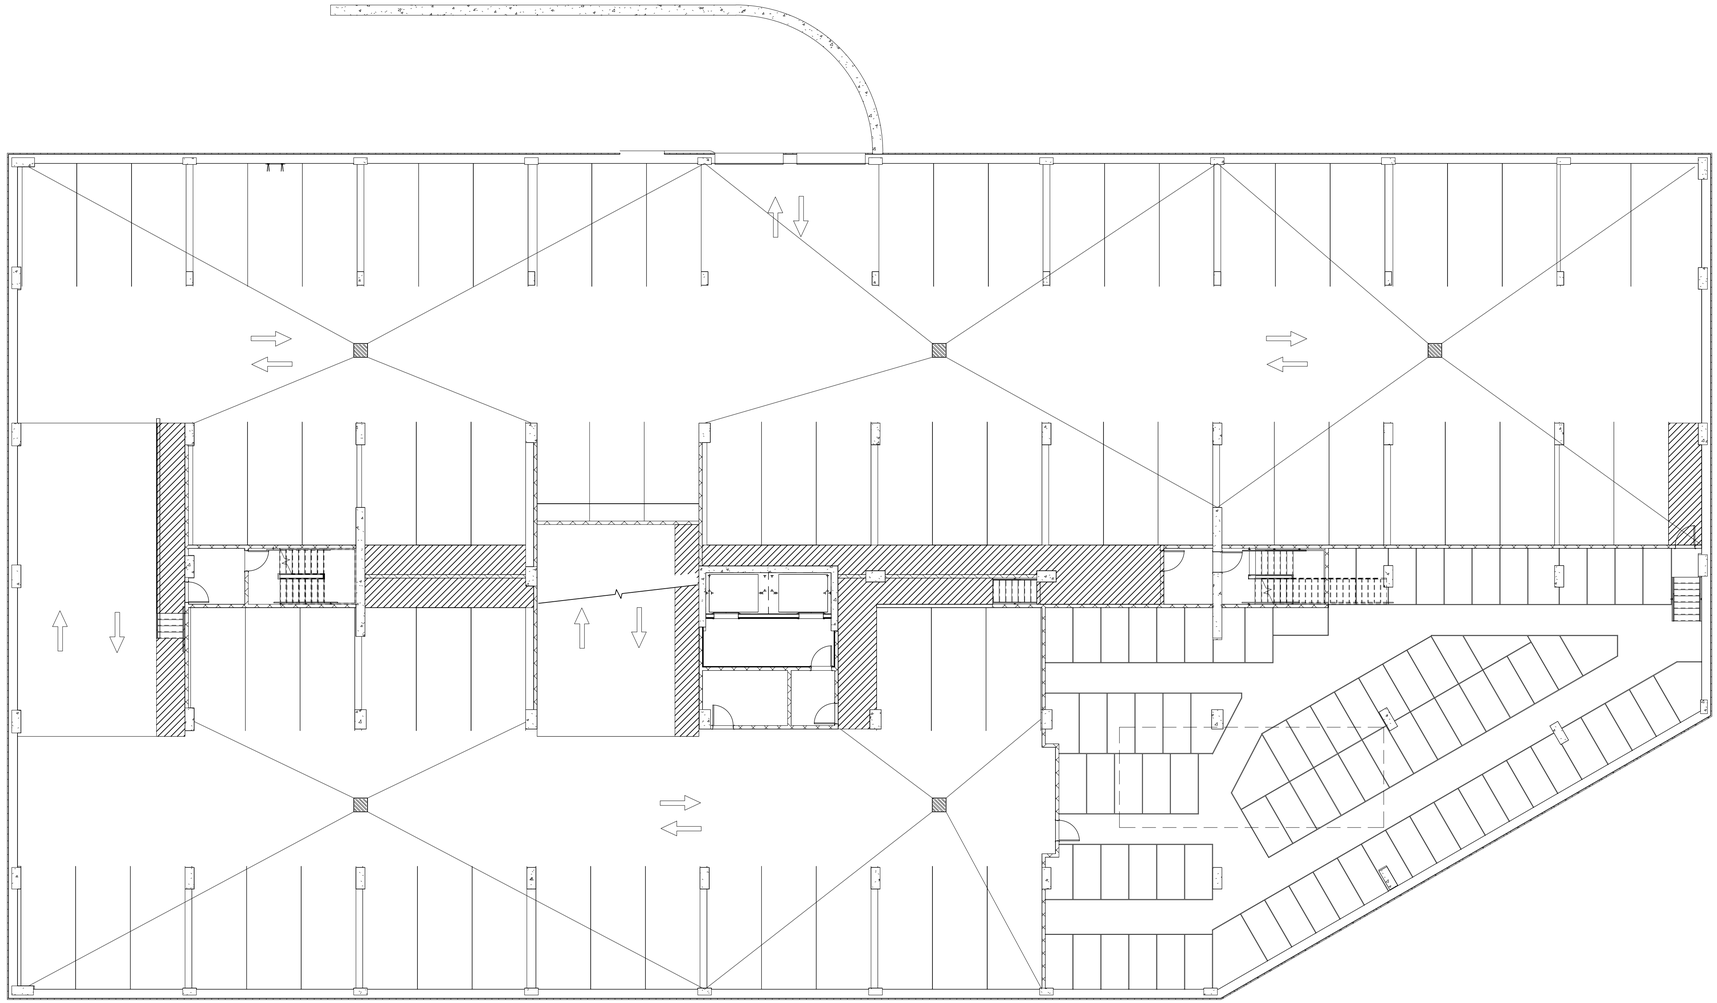

1 A-199 SOUS-SOL 1B ÉCHELLE: 3/32" = 1'-0"

LÉGENDE DE PLANCHER

- CÉRAMIQUE
- PLANCHER CAOUTCHOUTÉ
- PLANCHER DE BOIS
- TAPIS
- DALLE DE TERRASSE
- CIRCULATION PIÉTON
- PLANCHER VINYLE

PRENDRE NOTE QUE LES SYMBOLES CI-DESSOUS PEUVENT AVOIR ÉTÉ RÉDUITS OU AGRANDIS À DES FINS DE PRÉSENTATION

NOTES GÉNÉRALES STATIONNEMENTS
1. VOIR PAGE A-080
2. PEINDRE EN X TOUTES LES COLONNES SUR UNE HAUTEUR DE 4'-0"
3. PRÉVOIR DU LIGNAGE AU SOL POUR LA CIRCULATION
4. TOUS LES MURS EXTÉRIEURS AU REZ-DE-CHAUSSÉE SERONT EN COLOMBAGES DE 6" AVEC 6" D'ISOLANT.

tla architectes
tla-architectes.com

TLA - SIèGE SOCIAL
2372, boul. St-Martin est
Laval (Québec) H7E 5A4
450 629-9992
450 629-9994
info@tla-architectes.com

TLA - RIVE-NORD
11700, rue de l'Avenir, bureau 202
Mirabel (Québec) J7J 0G7
450 434-9992
450 629-9994
infoRN@tla-architectes.com

{des idées qui prennent de l'espace}

Sceaux

Consultants

DESJARDINS EXPERTS CONSEILS

sylvain Parr & associés inc.

#	Date	Description

POUR CCU
Ne peut servir pour construction

Client

LE M BOISBRIAND centre nature

MAGMA UNE FILIALE DE FORMA+

Référence


Titre

PLAN DE CONSTRUCTION- SOUS-SOL 1

Dessiné **Équipe TLA**	*Discipline* **Architecture**
Vérifié **D.G.**	*Échelle* **3/32" = 1'-0"**
Approuvé **M.L.**	*Date* **2020-11-24**
Chargé de projet **D.Goulet**	*Page* de **01**
	Feuille ***A-199***

BIM 360://20-310 - M Boisbriand/20-310_M Boisbriand (R2020).rvt
ARCH D 24"X36" (A1)
Toutes les dimensions devront être prises et vérifiées avant de commencer les travaux. Aucune dimension ne doit être mesurée sur les plans imprimés. Le contenu de ce document est une propriété intellectuelle de TLA Architectes. Aucune utilisation totale ou partielle ne peut être faite sans l'autorisation écrite de son auteur.

2021-01-12 16:36:55

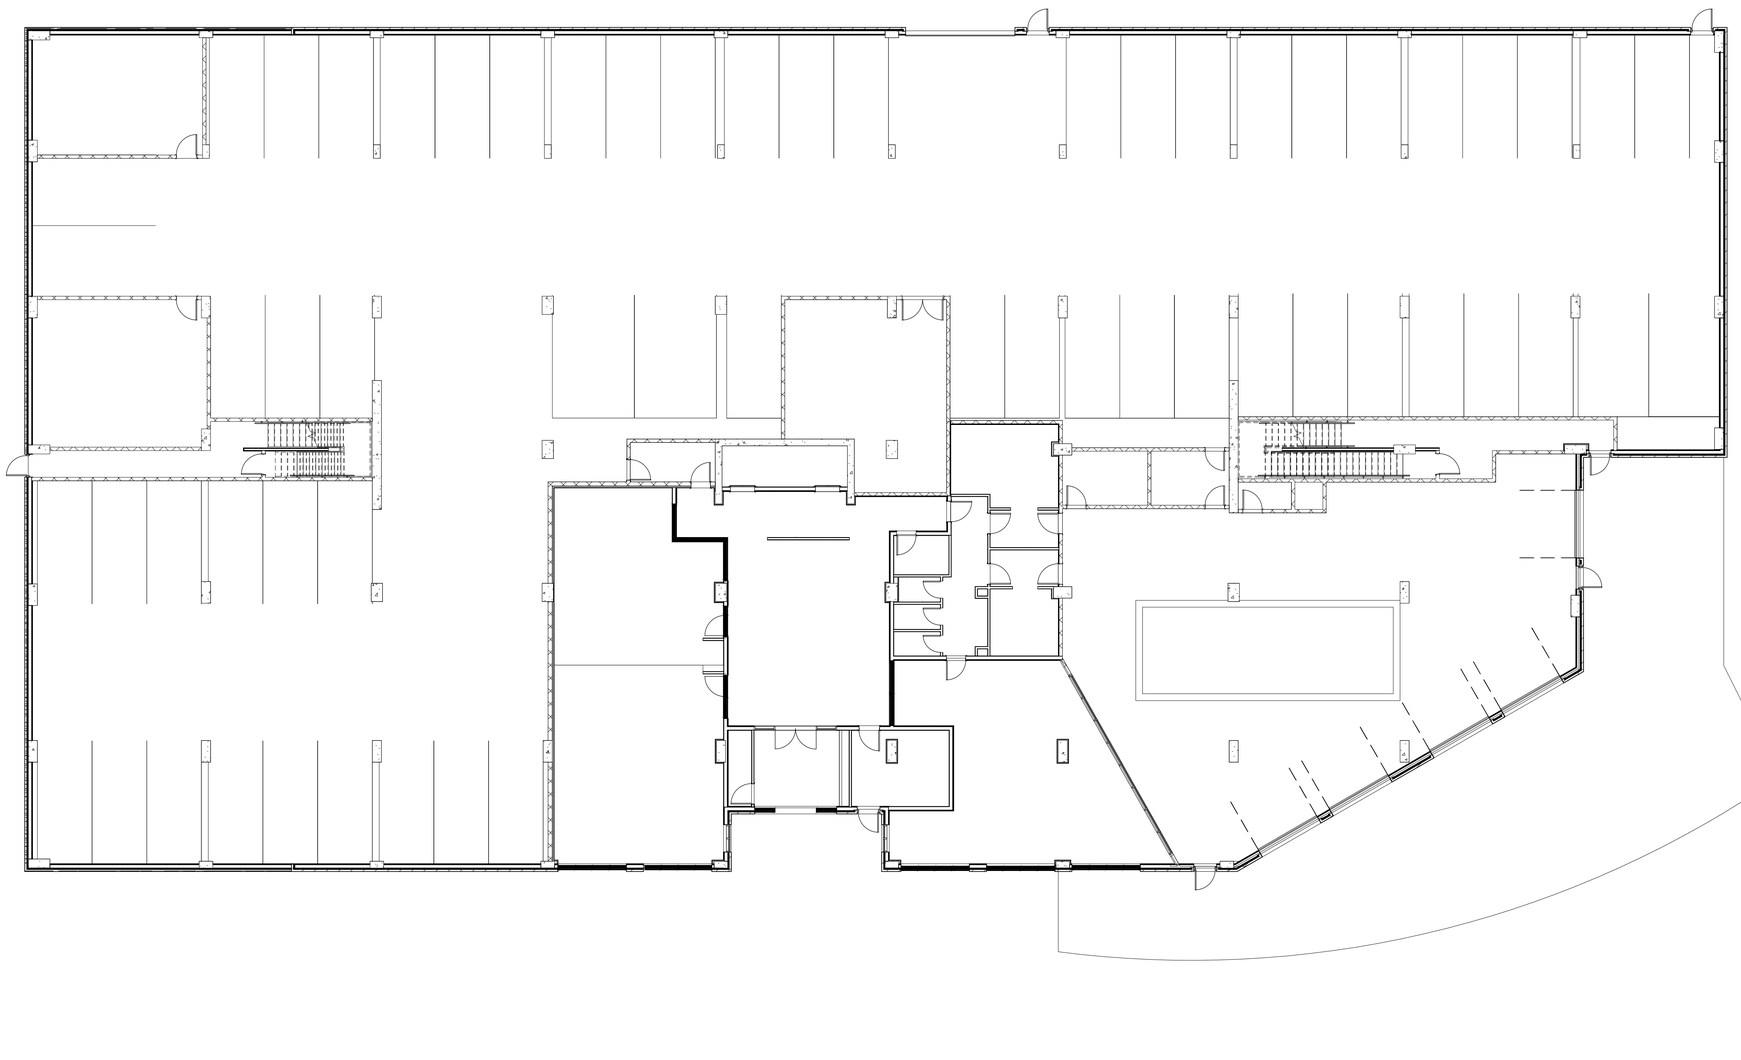

1 REZ-DE-CHAUSSÉE
A-201 ÉCHELLE: 3/32" = 1'-0"

LÉGENDE DE PLANCHER

- CÉRAMIQUE
- PLANCHER CAOUTCHOUTÉ
- PLANCHER DE BOIS
- TAPIS
- DALLE DE TERRASSE
- CIRCULATION PIÉTON
- PLANCHER VINYLE

PRENDRE NOTE QUE LES SYMBOLES CI-DESSOUS PEUVENT AVOIR ÉTÉ RÉDUITS OU AGRANDIS À DES FINS DE PRÉSENTATION

NOTES GÉNÉRALES STATIONNEMENTS
1. VOIR PAGE A-080
2. PEINDRE EN X TOUTES LES COLONNES SUR UNE HAUTEUR DE 4'-0"
3. PRÉVOIR DU LIGNAGE AU SOL POUR LA CIRCULATION
4. TOUS LES MURS EXTÉRIEURS AU REZ-DE-CHAUSSÉE SERONT EN COLOMBAGES DE 6" AVEC 6" D'ISOLANT.

tla architectes

tla-architectes.com

TLA - SIèGE SOCIAL
2372, boul. St-Martin est
Laval (Québec) H7E 5A4
450 629-9992
450 629-9994
info@tla-architectes.com

TLA - RIVE-NORD
11700, rue de l'Avenir, bureau 202
Mirabel (Québec) J7J 0G7
450 434-9992
450 629-9994
infoRN@tla-architectes.com

{des idées qui prennent de l'espace}

Sceaux

Consultants

DESJARDINS EXPERTS CONSEILS

sylvain Parr & associés inc.

#	Date	Description

POUR CCU
Ne peut servir pour construction

Client

LE M BOISBRIAND condos nature

MAGMA UNE FILIALE DE FORMA+

Référence

Titre

PLAN DE CONSTRUCTION - REZ-DE-CHAUSSÉE


Dessiné **Équipe TLA**	*Discipline* **Architecture**
Vérifié **D.G.**	*Échelle* **3/32" = 1'-0"**
Approuvé **M.L.**	*Date* **2020-12-18**
Chargé de projet **D.Goulet**	*Page* **8** de **01**
	Feuille ***A-201***

BIM 360://20-310 - M Boisbriand/20-310_M Boisbriand (R2020).rvt

ARCH D 24"X36" (A1)

Toutes les dimensions devront être prises et vérifiées avant de commencer les travaux. Aucune dimension ne doit être mesurée sur les plans imprimés. Le contenu de ce document est une propriété intellectuelle de TLA Architectes. Aucune utilisation totale ou partielle ne peut être faite sans l'autorisation écrite de son auteur.

2021-01-12 16:31:06

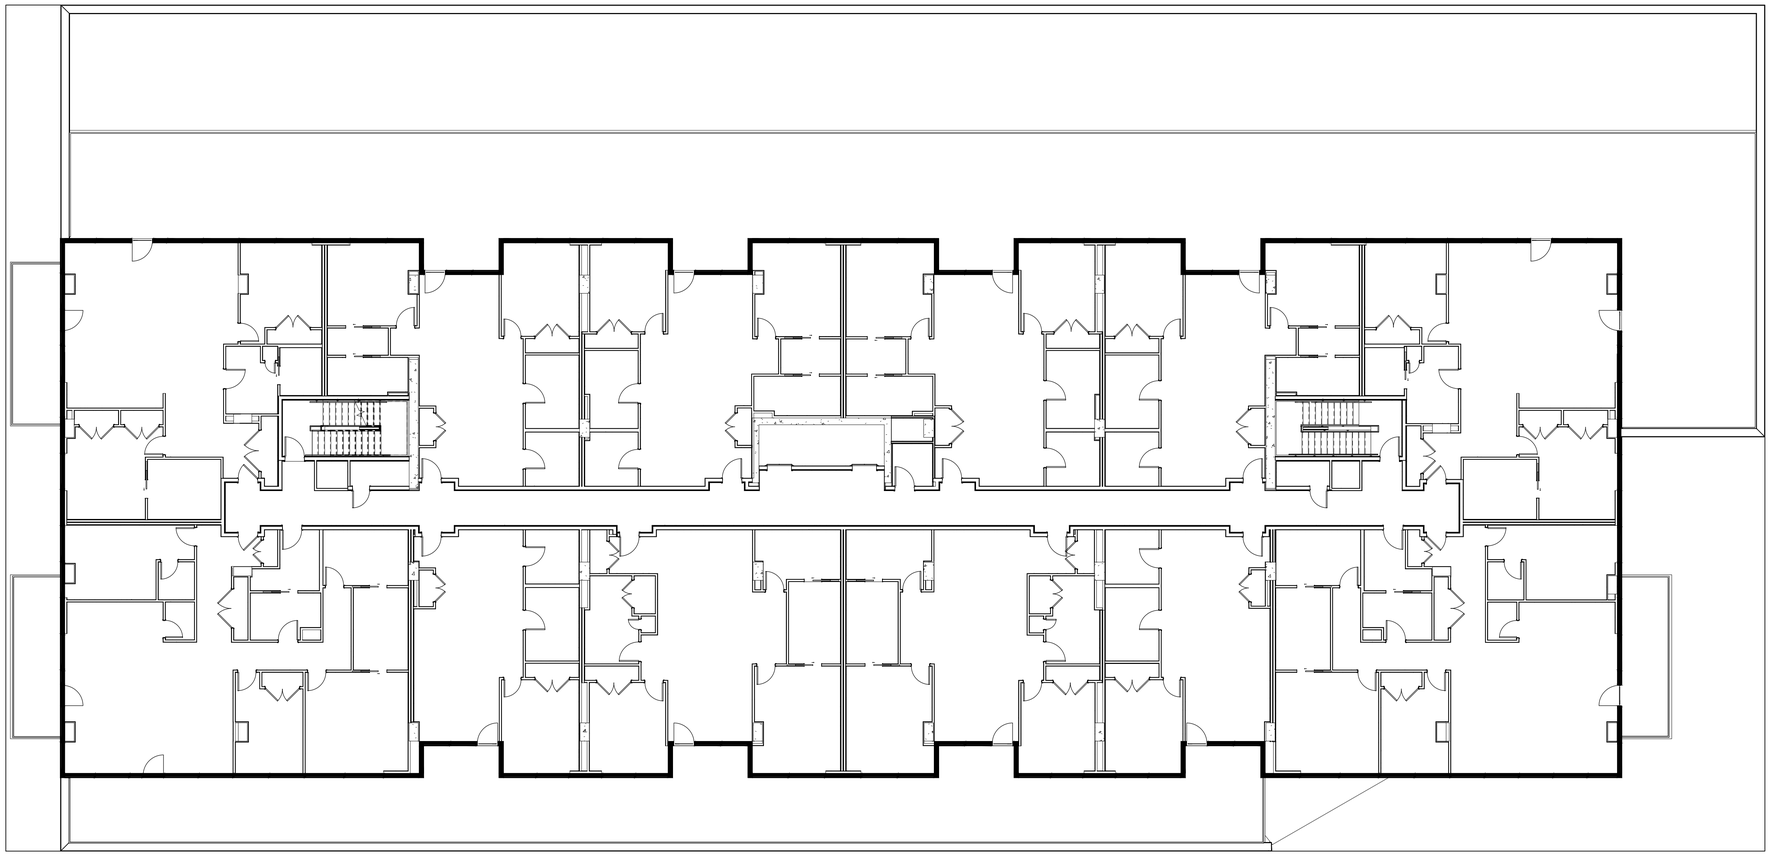

1 A-202 ÉTAGE 2
ÉCHELLE: 3/32" = 1'-0"

LÉGENDE LOGEMENTS

- CÉRAMIQUE
- TAPIS
- DALLE DE TERRASSE
- POSITION DE L'ASPIRATEUR CENTRAL

PRENDRE NOTE QUE LES SYMBOLES CI-DESSOUS PEUVENT AVOIR ÉTÉ RÉDUITS OU AGRANDIS À DES FINS DE PRÉSENTATION.

NOTES GÉNÉRALES ÉTAGES

1. LES COTES À PARTIR DU MUR EXTÉRIEUR SONT DONNÉES PAR RAPPORT AUX AXES
2. LES COTES DES CLOISONS SONT DONNÉES À PARTIR DU CENTRE DES MONTANTS MÉTALLIQUES.
3. TOUS LES APPAREILS ÉLECTROMÉNAGERS TELS QUE LAVEUSE, SÉCHEUSE, POÊLE, RÉFRIGÉRATEUR, LAVE- VAISSELLE, ETC. SONT HORS CONTRAT, CEPENDANT PRÉVOIR TOUS LES RACCORDEMENTS.
4. PRÉVOIR DES PANNEAUX DE GYPSE HYDROFUGE AUTOUR DES BAIGNOIRES DANS LES SALLES DE BAIN ET DOUCHE. PRÉVOIR UN GYPSE POUR TOUS LES AUTRES MURS ET PLAFOND DE LA SALLE DE BAIN. PRÉVOIR DOUBLER LE GYPSE AUX CLOISONS AYANT UNE RÉSISTANCE AU FEU.
5. TOUTES LES CLOISONS À L'INTÉRIEUR DES LOGEMENTS SERONT DU TYPE C01, SAUF INDICATION CONTRAIRE.
6. PRÉVOIR DE L'ISOLANT EN NATTES 90mm (3-1/2") D'ÉPAISSEUR AU PLAFOND DE TOUTES LES SALLES DE BAIN.
7. L'EMPLACEMENT DES PRISES ÉLECTRIQUES, INTERRUPTEURS ET TÉLÉCOMMUNICATIONS DU LOGEMENT SONT À COORDONNER AVEC L'INGÉNIEUR ÉLECTRIQUE.
8. PRÉVOIR LES FONDS DE CLOUAGE EN ACIER CAL. 20 NÉCESSAIRES POUR PERMETTRE L'INSTALLATION DES BARRES D'APPUIES ADJACENTES À LA TOILETTE ET À LA DOUCHE DANS LES SALLES DE BAIN DES UNITÉS ACCESSIBLES.
9. TOUS LES AMÉNAGEMENTS MONTRÉS SUR CES PLANS SONT À TITRE INDICATIF SEULEMENT.
10. TOUS LES CADRES DE PORTES DOIVENT ÊTRE POSITIONNÉS À 4" D'UNE CLOISON PERPENDICULAIRE ADJACENT, SAUF INDICATION CONTRAIRE.
11. VOIR NOTES GÉNÉRAL AU PROJET

tla architectes

tla-architectes.com

TLA - SIèGE SOCIAL
2372, boul. St-Martin est
Laval (Québec) H7E 5A4
450 629-9992
450 629-9994
info@tla-architectes.com

TLA - RIVE-NORD
11700, rue de l'Avenir, bureau 202
Mirabel (Québec) J7J 0G7
450 434-9992
450 629-9994
infoRN@tla-architectes.com

{des idées qui prennent de l'espace}

Sceaux

Consultants

DESJARDINS EXPERTS CONSEILS

sylvain Parr & associés inc.

#	Date	Description

POUR CCU
Ne peut servir pour construction

Client

LE M BOISBRIANT condos nature

MAGMA UNE FILIALE DE FORMA+

Référence

Titre

PLAN DE CONSTRUCTION - 2E ÉTAGE


Dessiné **Équipe TLA**	*Discipline* **Architecture**
Vérifié **D.G.**	*Échelle* **3/32" = 1'-0"**
Approuvé **M.L.**	*Date* **2020-12-18**
Chargé de projet **D.Goulet**	*Page* **9** de **01**
	Feuille ***A-202***

BIM 360://20-310 - M Boisbriand/20-310_M Boisbriand (R2020).rvt

ARCH D 24"X36" (A1)

Toutes les dimensions devront être prises et vérifiées avant de commencer les travaux. Aucune dimension ne doit être mesurée sur les plans imprimés. Le contenu de ce document est une propriété intellectuelle de TLA Architectes. Aucune utilisation totale ou partielle ne peut être faite sans l'autorisation écrite de son auteur.

2021-01-12 16:31:17

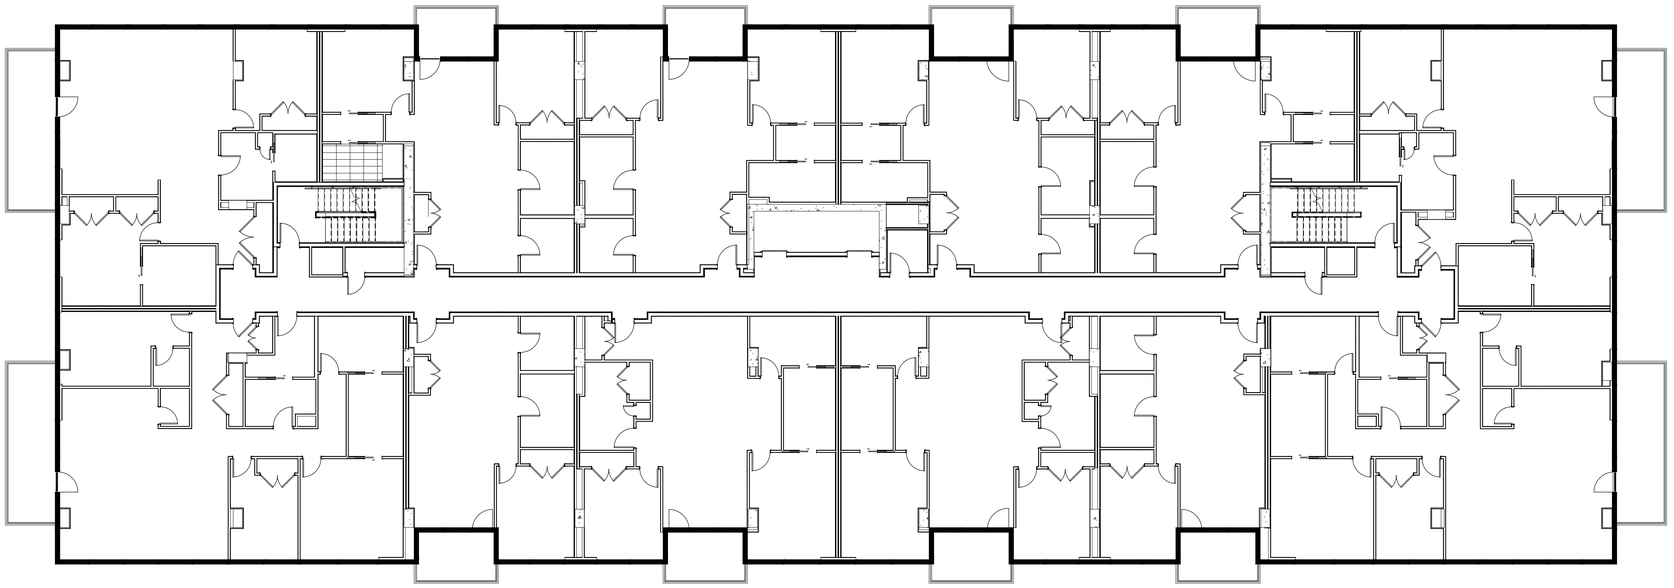

1 / A-203 ÉTAGE 3 @ 12
ÉCHELLE: 3/32" = 1'-0"

LÉGENDE LOGEMENTS

- CÉRAMIQUE
- TAPIS
- DALLE DE TERRASSE
- POSITION DE L'ASPIRATEUR CENTRAL

PRENDRE NOTE QUE LES SYMBOLES CI-DESSOUS PEUVENT AVOIR ÉTÉ RÉDUITS OU AGRANDIS À DES FINS DE PRÉSENTATION.

NOTES GÉNÉRALES ÉTAGES

1. LES COTES À PARTIR DU MUR EXTÉRIEUR SONT DONNÉES PAR RAPPORT AUX AXES
2. LES COTES DES CLOISONS SONT DONNÉES À PARTIR DU CENTRE DES MONTANTS MÉTALLIQUES.
3. TOUS LES APPAREILS ÉLECTROMÉNAGERS TELS QUE LAVEUSE, SÉCHEUSE, POÊLE, RÉFRIGÉRATEUR, LAVE- VAISSELLE, ETC. SONT HORS CONTRAT, CEPENDANT PRÉVOIR TOUS LES RACCORDEMENTS.
4. PRÉVOIR DES PANNEAUX DE GYPSE HYDROFUGE AUTOUR DES BAIGNOIRES DANS LES SALLES DE BAIN ET DOUCHE. PRÉVOIR UN GYPSE POUR TOUS LES AUTRES MURS ET PLAFOND DE LA SALLE DE BAIN. PRÉVOIR DOUBLER LE GYPSE AUX CLOISONS AYANT UNE RÉSISTANCE AU FEU.
5. TOUTES LES CLOISONS À L'INTÉRIEUR DES LOGEMENTS SERONT DU TYPE C01, SAUF INDICATION CONTRAIRE.
6. PRÉVOIR DE L'ISOLANT EN NATTES 90mm (3-1/2") D'ÉPAISSEUR AU PLAFOND DE TOUTES LES SALLES DE BAIN.
7. L'EMPLACEMENT DES PRISES ÉLECTRIQUES, INTERRUPTEURS ET TÉLÉCOMMUNICATIONS DU LOGEMENT SONT À COORDONNER AVEC L'INGÉNIEUR ÉLECTRIQUE.
8. PRÉVOIR LES FONDS DE CLOUAGE EN ACIER CAL. 20 NÉCESSAIRES POUR PERMETTRE L'INSTALLATION DES BARRES D'APPUIES ADJACENTES À LA TOILETTE ET À LA DOUCHE DANS LES SALLES DE BAIN DES UNITÉS ACCESSIBLES.
9. TOUS LES AMÉNAGEMENTS MONTRÉS SUR CES PLANS SONT À TITRE INDICATIF SEULEMENT.
10. TOUS LES CADRES DE PORTES DOIVENT ÊTRE POSITIONNÉS À 4" D'UNE CLOISON PERPENDICULAIRE ADJACENT, SAUF INDICATION CONTRAIRE.
11. VOIR NOTES GÉNÉRAL AU PROJET

tla architectes

tla-architectes.com

TLA - SIèGE SOCIAL
2372, boul. St-Martin est
Laval (Québec) H7E 5A4
450 629-9992
450 629-9994
info@tla-architectes.com

TLA - RIVE-NORD
11700, rue de l'Avenir, bureau 202
Mirabel (Québec) J7J 0G7
450 434-9992
450 629-9994
infoRN@tla-architectes.com

{des idées qui prennent de l'espace}

Sceaux

Consultants

DESJARDINS EXPERTS CONSEILS

sylvain Parr & associés inc.

#	Date	Description

POUR CCU
Ne peut servir pour construction

Client

LE M BOISBRIAND cœurs nature

MAGMA UNE FILIALE DE FORMA+

Référence

Titre

PLAN DE CONSTRUCTION
-3E
ÉTAGE @ 12E ÉTAGE


Dessiné **Équipe TLA**	*Discipline* **Architecture**
Vérifié **D.G.**	*Échelle* **3/32" = 1'-0"**
Approuvé **M.L.**	*Date* **2020-12-18**
Chargé de projet **D.Goulet**	*Page* de **01**
	Feuille ***A-203***

BIM 360://20-310 - M Boisbriand/20-310_M Boisbriand (R2020).rvt

ARCH D 24"X36" (A1)

Toutes les dimensions devront être prises et vérifiées avant de commencer les travaux. Aucune dimension ne doit être mesurée sur les plans imprimés. Le contenu de ce document est une propriété intellectuelle de TLA Architectes. Aucune utilisation totale ou partielle ne peut être faite sans l'autorisation écrite de son auteur.

2021-01-12 16:31:26

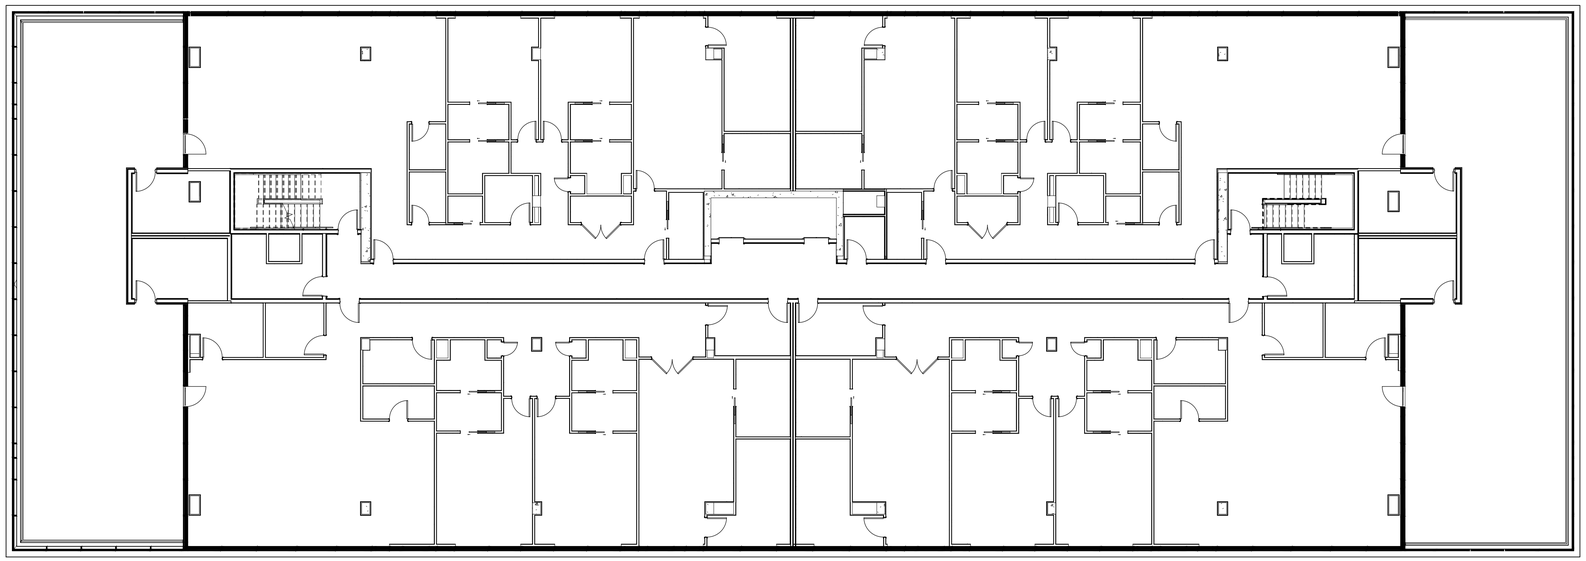

1 PLAN DE CONSTRUCTION - 14E ÉTAGE
A-214 ÉCHELLE: 3/32" = 1'-0"

LÉGENDE LOGEMENTS

- CÉRAMIQUE
- TAPIS
- DALLE DE TERRASSE
- POSITION DE L'ASPIRATEUR CENTRAL

PRENDRE NOTE QUE LES SYMBOLES CI-DESSOUS PEUVENT AVOIR ÉTÉ RÉDUITS OU AGRANDIS À DES FINS DE PRÉSENTATION.

NOTES GÉNÉRALES ÉTAGES
1. LES COTES À PARTIR DU MUR EXTÉRIEUR SONT DONNÉES PAR RAPPORT AUX AXES
2. LES COTES DES CLOISONS SONT DONNÉES À PARTIR DU CENTRE DES MONTANTS MÉTALLIQUES.
3. TOUS LES APPAREILS ÉLECTROMÉNAGERS TELS QUE LAVEUSE, SÉCHEUSE, POÊLE, RÉFRIGÉRATEUR, LAVE- VAISSELLE, ETC. SONT HORS CONTRAT, CEPENDANT PRÉVOIR TOUS LES RACCORDEMENTS.
4. PRÉVOIR DES PANNEAUX DE GYPSE HYDROFUGE AUTOUR DES BAIGNOIRES DANS LES SALLES DE BAIN ET DOUCHE. PRÉVOIR UN GYPSE POUR TOUS LES AUTRES MURS ET PLAFOND DE LA SALLE DE BAIN. PRÉVOIR DOUBLER LE GYPSE AUX CLOISONS AYANT UNE RÉSISTANCE AU FEU.
5. TOUTES LES CLOISONS À L'INTÉRIEUR DES LOGEMENTS SERONT DU TYPE C01, SAUF INDICATION CONTRAIRE.
6. PRÉVOIR DE L'ISOLANT EN NATTES 90mm (3-1/2") D'ÉPAISSEUR AU PLAFOND DE TOUTES LES SALLES DE BAIN.
7. L'EMPLACEMENT DES PRISES ÉLECTRIQUES, INTERRUPTEURS ET TÉLÉCOMMUNICATIONS DU LOGEMENT SONT À COORDONNER AVEC L'INGÉNIEUR ÉLECTRIQUE.
8. PRÉVOIR LES FONDS DE CLOUAGE EN ACIER CAL. 20 NÉCESSAIRES POUR PERMETTRE L'INSTALLATION DES BARRES D'APPUIES ADJACENTES À LA TOILETTE ET À LA DOUCHE DANS LES SALLES DE BAIN DES UNITÉS ACCESSIBLES.
9. TOUS LES AMÉNAGEMENTS MONTRÉS SUR CES PLANS SONT À TITRE INDICATIF SEULEMENT.
10. TOUS LES CADRES DE PORTES DOIVENT ÊTRE POSITIONNÉS À 4" D'UNE CLOISON PERPENDICULAIRE ADJACENT, SAUF INDICATION CONTRAIRE.
11. VOIR NOTES GÉNÉRAL AU PROJET

tla architectes

tla-architectes.com

TLA - SIèGE SOCIAL
2372, boul. St-Martin est
Laval (Québec) H7E 5A4
450 629-9992
450 629-9994
info@tla-architectes.com

TLA - RIVE-NORD
11700, rue de l'Avenir, bureau 202
Mirabel (Québec) J7J 0G7
450 434-9992
450 629-9994
infoRN@tla-architectes.com

{des idées qui prennent de l'espace}

Sceaux

Consultants

DESJARDINS EXPERTS CONSEILS

sylvain Parr & associés inc.

#	Date	Description

POUR CCU
Ne peut servir pour construction

Client

LE M BOISBRIAND condos nature

MAGMA UNE FILIALE DE FORMA+

Référence

Titre

PLAN DE CONSTRUCTION - 14E ÉTAGE


Dessiné **Équipe TLA**	*Discipline* **Architecture**
Vérifié **D.G.**	*Échelle* **3/32" = 1'-0"**
Approuvé **M.L.**	*Date* **2020-12-18**
Chargé de projet **D.Goulet**	*Page* de **01**
	Feuille ***A-214***

BIM 360://20-310 - M Boisbriand/20-310_M Boisbriand (R2020).rvt

ARCH D 24"X36" (A1)

Toutes les dimensions devront être prises et vérifiées avant de commencer les travaux. Aucune dimension ne doit être mesurée sur les plans imprimés. Le contenu de ce document est une propriété intellectuelle de TLA Architectes. Aucune utilisation totale ou partielle ne peut être faite sans l'autorisation écrite de son auteur.

2021-01-12 16:31:33

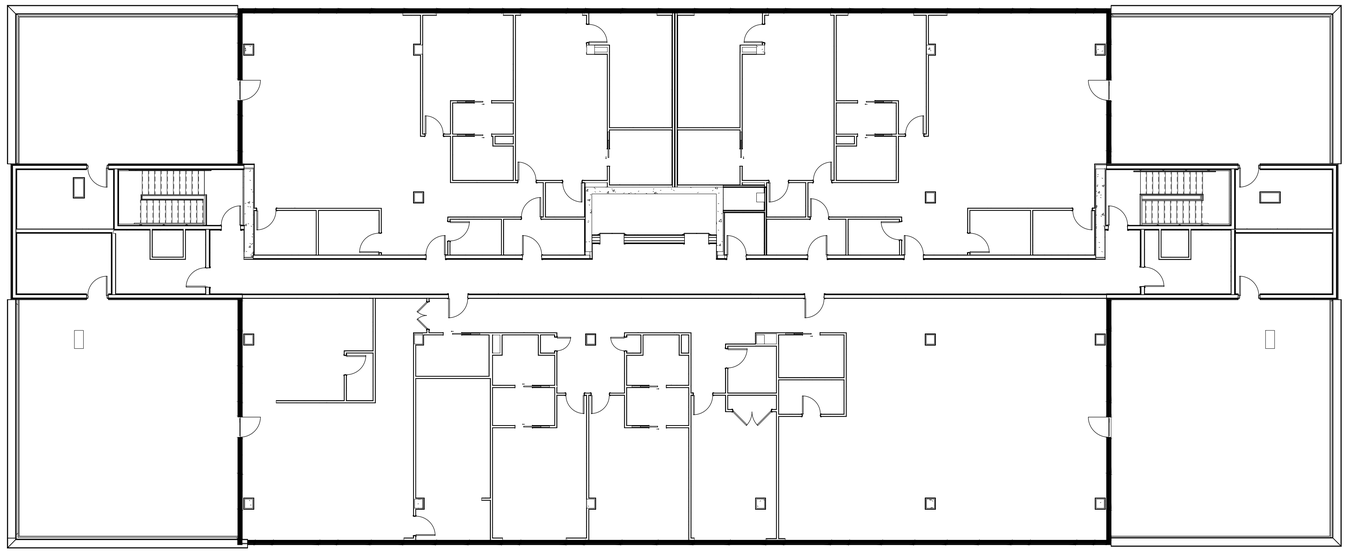

1 / A-215 NIVEAU-15
ÉCHELLE: 3/32" = 1'-0"

LÉGENDE LOGEMENTS

- CÉRAMIQUE
- TAPIS
- DALLE DE TERRASSE
- POSITION DE L'ASPIRATEUR CENTRAL

PRENDRE NOTE QUE LES SYMBOLES CI-DESSOUS PEUVENT AVOIR ÉTÉ RÉDUITS OU AGRANDIS À DES FINS DE PRÉSENTATION.

NOTES GÉNÉRALES ÉTAGES
1. LES COTES À PARTIR DU MUR EXTÉRIEUR SONT DONNÉES PAR RAPPORT AUX AXES
2. LES COTES DES CLOISONS SONT DONNÉES À PARTIR DU CENTRE DES MONTANTS MÉTALLIQUES.
3. TOUS LES APPAREILS ÉLECTROMÉNAGERS TELS QUE LAVEUSE, SÉCHEUSE, POÊLE, RÉFRIGÉRATEUR, LAVE- VAISSELLE, ETC. SONT HORS CONTRAT, CEPENDANT PRÉVOIR TOUS LES RACCORDEMENTS.
4. PRÉVOIR DES PANNEAUX DE GYPSE HYDROFUGE AUTOUR DES BAIGNOIRES DANS LES SALLES DE BAIN ET DOUCHE. PRÉVOIR UN GYPSE POUR TOUS LES AUTRES MURS ET PLAFOND DE LA SALLE DE BAIN. PRÉVOIR DOUBLER LE GYPSE AUX CLOISONS AYANT UNE RÉSISTANCE AU FEU.
5. TOUTES LES CLOISONS À L'INTÉRIEUR DES LOGEMENTS SERONT DU TYPE C01, SAUF INDICATION CONTRAIRE.
6. PRÉVOIR DE L'ISOLANT EN NATTES 90mm (3-1/2") D'ÉPAISSEUR AU PLAFOND DE TOUTES LES SALLES DE BAIN.
7. L'EMPLACEMENT DES PRISES ÉLECTRIQUES, INTERRUPTEURS ET TÉLÉCOMMUNICATIONS DU LOGEMENT SONT À COORDONNER AVEC L'INGÉNIEUR ÉLECTRIQUE.
8. PRÉVOIR LES FONDS DE CLOUAGE EN ACIER CAL. 20 NÉCESSAIRES POUR PERMETTRE L'INSTALLATION DES BARRES D'APPUIES ADJACENTES À LA TOILETTE ET À LA DOUCHE DANS LES SALLES DE BAIN DES UNITÉS ACCESSIBLES.
9. TOUS LES AMÉNAGEMENTS MONTRÉS SUR CES PLANS SONT À TITRE INDICATIF SEULEMENT.
10. TOUS LES CADRES DE PORTES DOIVENT ÊTRE POSITIONNÉS À 4" D'UNE CLOISON PERPENDICULAIRE ADJACENT, SAUF INDICATION CONTRAIRE.
11. VOIR NOTES GÉNÉRAL AU PROJET

tla architectes

tla-architectes.com

TLA - SIèGE SOCIAL
2372, boul. St-Martin est
Laval (Québec) H7E 5A4
450 629-9992
450 629-9994
info@tla-architectes.com

TLA - RIVE-NORD
11700, rue de l'Avenir, bureau 202
Mirabel (Québec) J7J 0G7
450 434-9992
450 629-9994
infoRN@tla-architectes.com

{des idées qui prennent de l'espace}

Sceaux

Consultants

DESJARDINS EXPERTS CONSEILS

sylvain Parr & associés inc.

#	Date	Description

POUR CCU
Ne peut servir pour construction

Client

LE M BOISBRIAND condos nature

MAGMA UNE FILIALE DE FORMA+

Référence

Titre

PLAN DE CONSTRUCTION - 15E ÉTAGE

Dessiné **Équipe TLA**	*Discipline* **Architecture**
Vérifié **D.G.**	*Échelle* **3/32" = 1'-0"**
Approuvé **M.L.**	*Date* **2020-12-18**
Chargé de projet **D.Goulet**	*Page* de **01**
	Feuille ***A-215***

BIM 360://20-310 - M Boisbriand/20-310_M Boisbriand (R2020).rvt

ARCH D 24"X36" (A1)

Toutes les dimensions devront être prises et vérifiées avant de commencer les travaux. Aucune dimension ne doit être mesurée sur les plans imprimés. Le contenu de ce document est une propriété intellectuelle de TLA Architectes. Aucune utilisation totale ou partielle ne peut être faite sans l'autorisation écrite de son auteur.